


800 Jahre Brig

Adventbeleuchtung

Übersicht

- Legende**
- Haupttragseil / Konstruktion
 - Hilfstragseil-Abspannung
 - String Lite
 - Bestehende Seilüberspannung Oebe
 - ▲ Bestehende Ankerpunkte Oebe
 - Seilverbindungsknoten

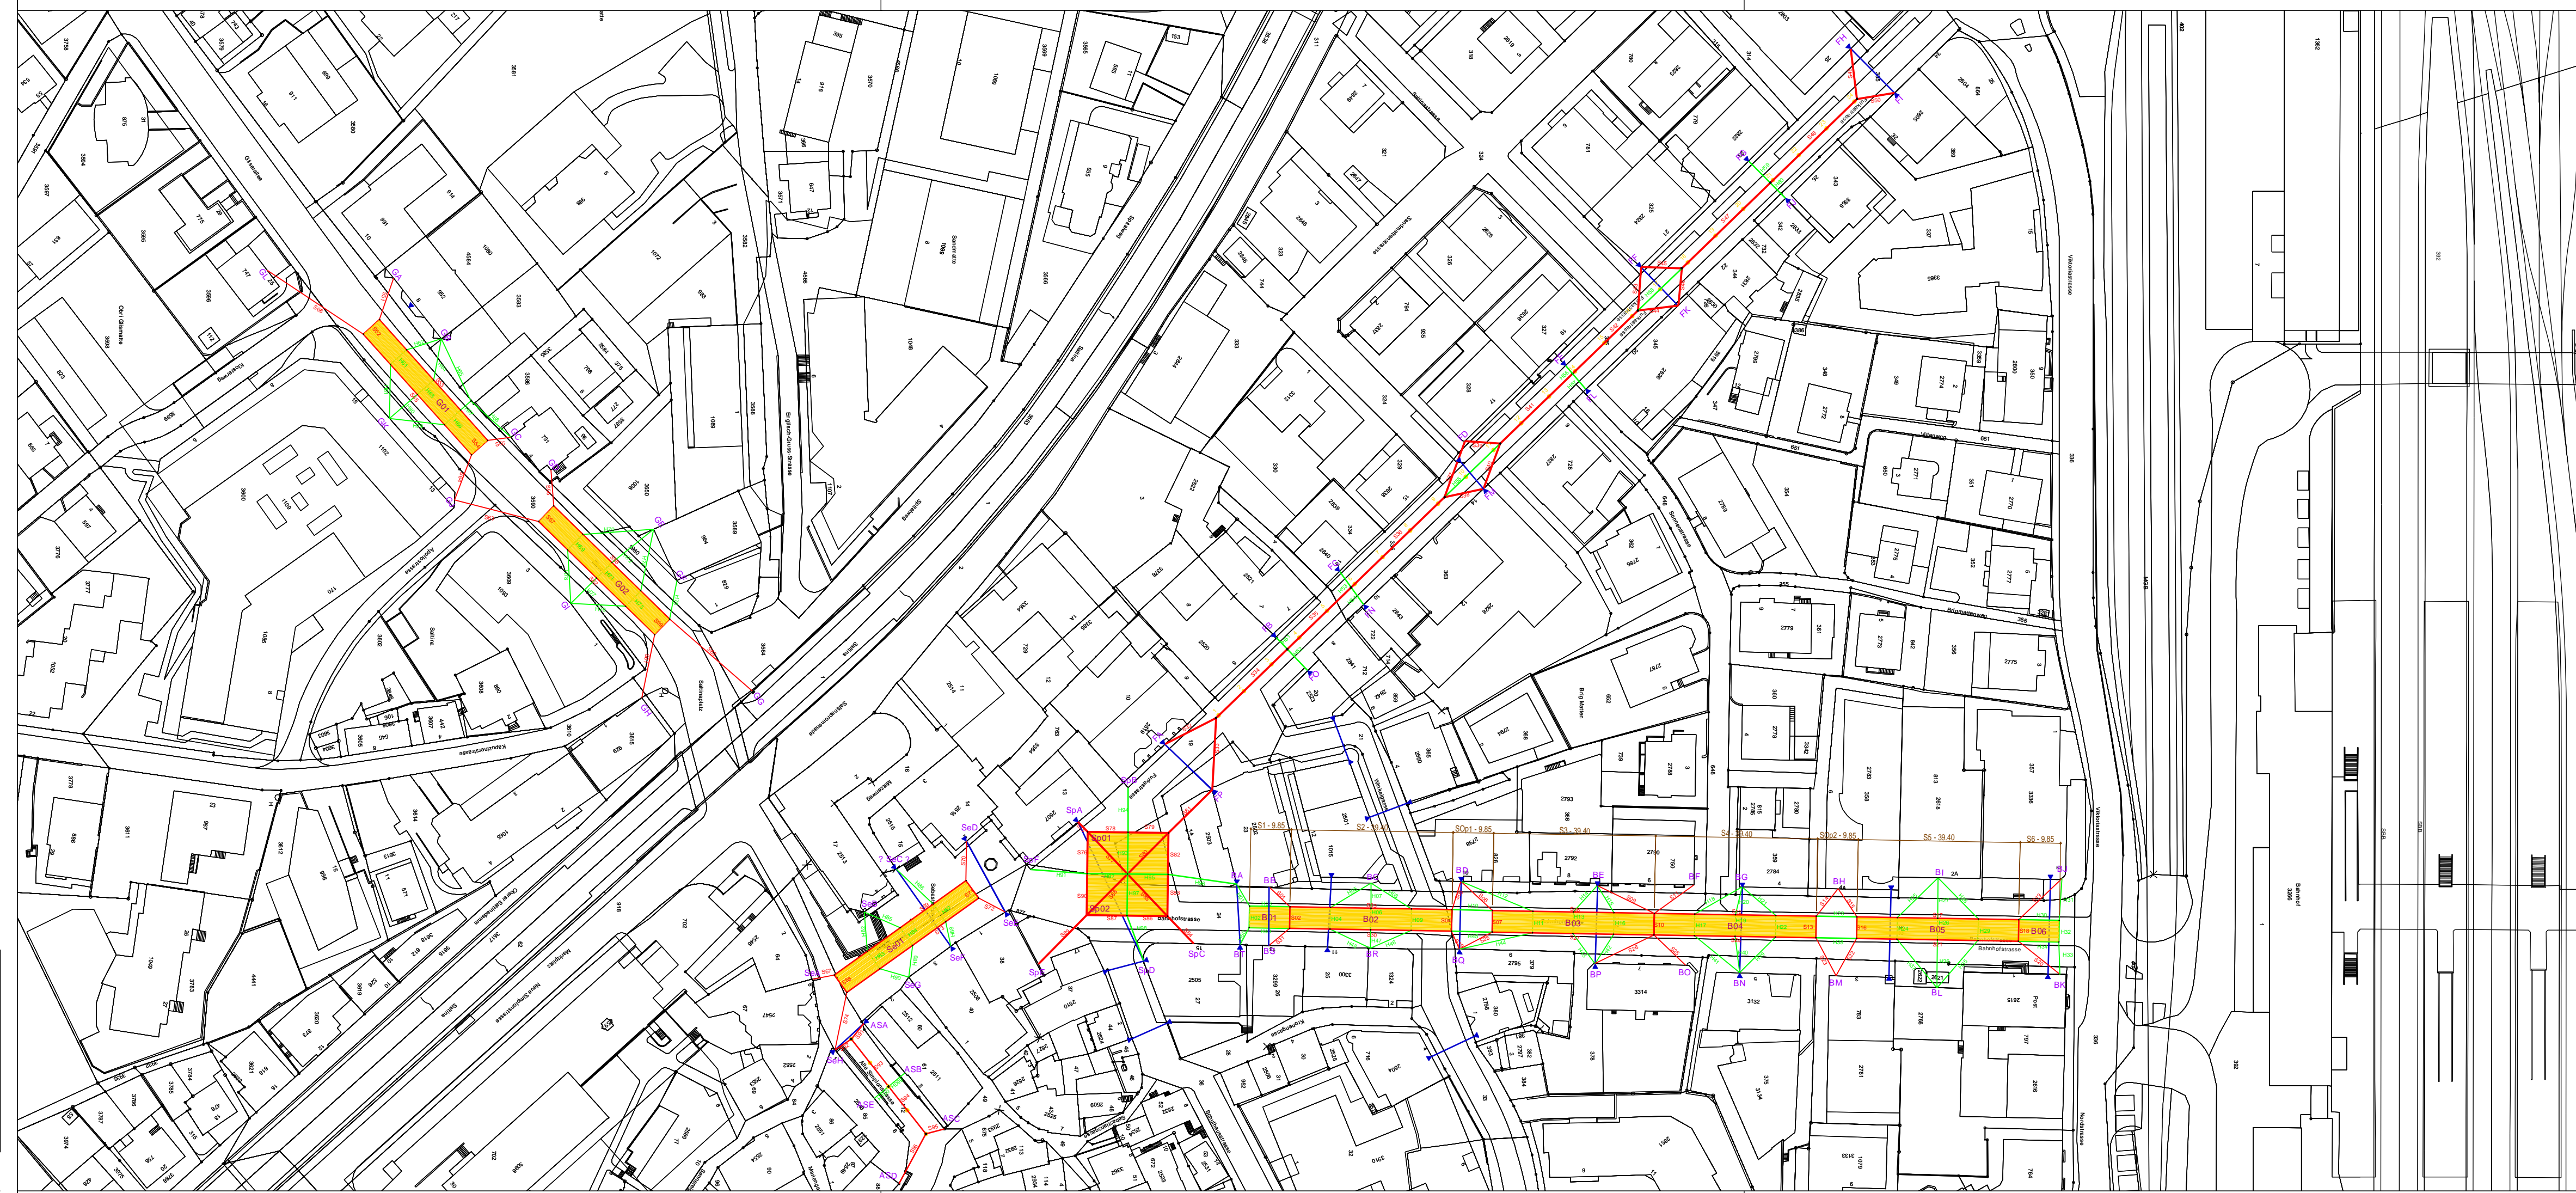

ViaLumina eFortis

Patrick Frutig

Tel. +41 (0)52 682 13 87 / Fax +41 (0)52 682 13 86
www.vialumina-efortis.ch / info@vialumina-efortis.ch

Situation 1:1000

Bauherr: Gemeinde Brig

Auftrags-Nr.

Plan-Nr.

160130_006

Index

D

Datum: 14.04.2016

gez: cf

gep: pf

Format: 840x297